



УПРАВЛЕНИЕ ПО ГОСУДАРСТВЕННОЙ ОХРАНЕ
ОБЪЕКТОВ КУЛЬТУРНОГО НАСЛЕДИЯ
НОВОСИБИРСКОЙ ОБЛАСТИ

ПРИКАЗ

от 12.11.2018

№ 136

О включении в перечень выявленных объектов культурного наследия, расположенных на территории Новосибирской области, объекта, обладающего признаками объекта культурного наследия «Церковь во имя Архистратига Божия Михаила», расположенного по адресу: Новосибирская область, Искитимский район, с. Легостаево

В соответствии с частью 4 статьи 16.1 Федерального закона от 25.06.2002 №73-ФЗ «Об объектах культурного наследия (памятниках истории и культуры) народов Российской Федерации», пунктом 6 части 1 статьи 5, частью 2 статьи 6.1 Закона Новосибирской области от 25.12.2006 № 79-ОЗ «Об объектах культурного наследия (памятниках истории и культуры) народов Российской Федерации, расположенных на территории Новосибирской области», пунктом 9 Положения об управлении по государственной охране объектов культурного наследия Новосибирской области, утвержденного постановлением Правительства Новосибирской области, **п р и к а з ы в а ю:**

1. Включить в перечень выявленных объектов культурного наследия, расположенных на территории Новосибирской области, объект, обладающий признаками объекта культурного наследия «Церковь во имя Архистратига Божия Михаила», расположенного по адресу: Новосибирская область, Искитимский район, с. Легостаево (далее – выявленный объект культурного наследия).

2. Исключить выявленный объект культурного наследия из списка объектов, обладающих признаками объектов культурного наследия.

3. Утвердить особенности (предмет охраны) выявленного объекта культурного наследия, являющиеся основанием для включения его в единый государственный реестр объектов культурного наследия (памятников истории и культуры) народов Российской Федерации и подлежащие обязательному сохранению, согласно приложению № 1 к настоящему приказу.

4. Утвердить границы территории выявленного объекта культурного наследия согласно приложению № 2 к настоящему приказу.

5. Утвердить требования к осуществлению деятельности в границах территории выявленного объекта культурного наследия согласно приложению № 3 к настоящему приказу.

6. Отделу финансового и технического обеспечения управления по государственной охране объектов культурного наследия Новосибирской области (А.А. Рачинская) обеспечить официальное опубликование, рассылку настоящего приказа, ознакомление с ним ответственных лиц в системе электронного документооборота, направление для государственной регистрации в Федеральном регистре нормативных правовых актов субъектов Российской Федерации в установленном порядке, а также разместить на официальном сайте управления по государственной охране объектов культурного наследия Новосибирской области в информационно-телекоммуникационной сети «Интернет» в разделе «Правовые акты».

7. Отделу государственного контроля в сфере охраны объектов культурного наследия управления по государственной охране объектов культурного наследия Новосибирской области (Е.Г. Медведева), государственному автономному учреждению Новосибирской области «Научно-производственный центр по сохранению историко-культурного наследия Новосибирской области» (Т.А. Артюкова) внести соответствующие изменения в перечень выявленных объектов культурного наследия, расположенных на территории Новосибирской области и список объектов, обладающих признаками объектов культурного наследия, направить сведения в орган регистрации прав.

8. Контроль за исполнением настоящего приказа оставляю за собой.

Начальник управления



А.В. Кошелев

Приложение № 1
к приказу управления по
государственной охране объектов
культурного наследия
Новосибирской области
от 12.11.2018 № 136

Особенности (предмет охраны) выявленного объекта культурного наследия «Церковь во имя Архистратига Божия Михаила», расположенного по адресу: Новосибирская область, Искитимский район, с. Легостаево, являющиеся основанием для включения его в единый государственный реестр объектов культурного наследия (памятников истории и культуры) народов Российской Федерации и подлежащие обязательному сохранению

Особенностями (предметом охраны) выявленного объекта культурного наследия «Церковь во имя Архистратига Божия Михаила», расположенного по адресу: Новосибирская область, Искитимский район, с. Легостаево, являются:

1. Объемно-пространственная композиция культового сооружения 1804 г. с учетом реконструкции 1911 г. (притвор, трапезная и предалтарный объем, апсида) с надстроенной колокольной, с продольно-осевой композицией плана, усложненной выступом трапезной и полукруглым выступом апсиды, с примыкающим пятиугольным в плане притвором, в том числе высотные отметки по венчающим карнизам (с учетом воссоздания) (приложение № 1 к предмету охраны).

2. Фасады:

1) композиционное решение и архитектурно-художественное оформление фасадов, включая оконные и дверные проемы, рустовку, выступы пилястр, их форма, размер и оформление на 1804 г., с учетом реконструкции 1911 г., а также при воссоздании (приложение № 1 к предмету охраны):

- крыльца и завершение предалтарного объема (свод, барабан, главка с крестом),

- завершение апсиды (барабан и главка, увенчанная крестом),

- глава колокольни со шпилем, который увенчан крестом;

- фонарь трапезной;

2) материал стен – кирпич;

3) материал отделки фасадов – штукатурка и побелка;

4) габариты и конфигурация оконных и дверных проемов, их заполнение – кованые решетки, материал (металл) и рисунок решеток (кубчатый рисунок) на 1804 г., с учетом реконструкции 1911 г. (приложение № 2 к предмету охраны);

5) материал оконных блоков (дерево) и рисунок переплетов окон на 1804 г., с учетом реконструкции 1911 г.;

6) крыша колокольни, трапезной, предалтарного объема, апсиды, их конфигурация, в том числе высотные отметки на 1804 г., с учетом реконструкции 1911 г.;

7) кровельный материал – листовый металл, окрашенный на 1804 г., с учетом реконструкции 1911 г.

3. Цветовое решение фасадов, включая цвет кровельного материала на 1911 г.:

-стены – белый;

-покрытие – зеленый


Предмет охраны может быть уточнен при разработке научно-проектной документации и в процессе проведения ремонтно-реставрационных работ.

Приложение № 1

к особенностям (предмет охраны)
выявленного объекта культурного
наследия регионального значения -
памятника архитектуры «Церковь во
имя Архистратига Божия Михаила»,
расположенного по адресу:
Новосибирская область, Искитимский
район, с. Легостаево, являющееся
основанием для включения его в
единый государственный реестр
объектов культурного наследия
(памятников истории и культуры)
народов Российской Федерации и
подлежащие обязательному
сохранению


Схема расположения особенностей (предмета охраны) выявленного объекта культурного наследия регионального значения - памятника архитектуры «Церковь во имя Архистратига Божия Михаила», расположенного по адресу: Новосибирская область, Искитимский район, с. Легостаево, являющийся основанием для включения его в единый государственный реестр объектов культурного наследия (памятников истории и культуры) народов Российской Федерации и подлежащий обязательному сохранению, и сохранившиеся элементы архитектурно-художественного оформления

1. Схема расположения особенностей (предмета охраны) выявленного объекта культурного наследия «Церковь во имя Архистратига Божия Михаила» расположенного по адресу: Новосибирская область, Искитимский район, с. Легостаево (п. 1 пп. 1, п. 2 предмета охраны)

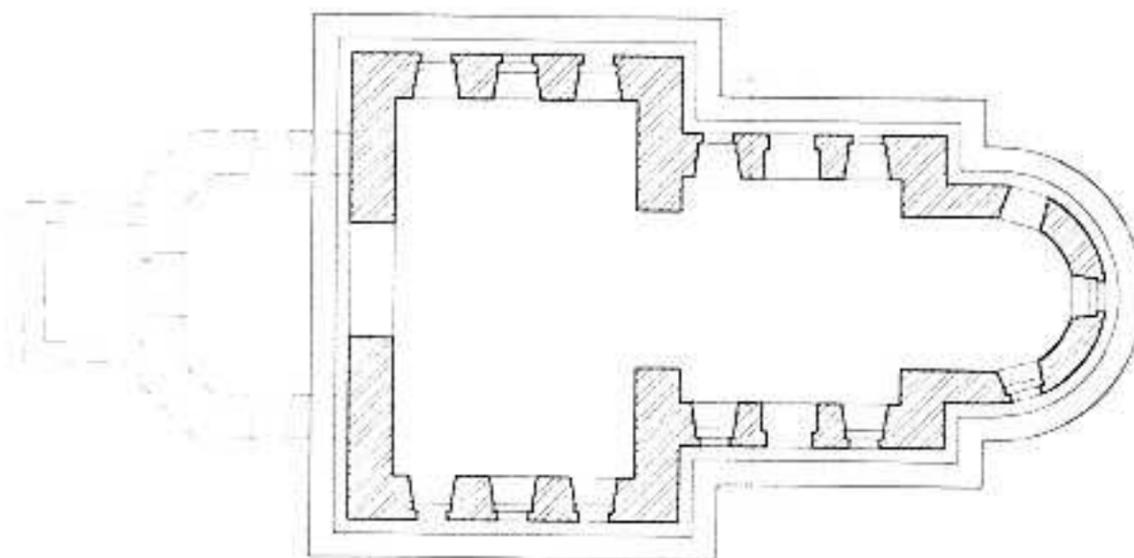

| Условные обозначения | |
|--|--|
|  Сохранившиеся элементы |  Конфигурация в плане апсиды, преддверного объема, трансевной |
|  Утраченные элементы |  Композиционное решение и архитектурно-художественное оформление фасадов |

2. Схема сохранившихся объемов.
1) Северный фасад

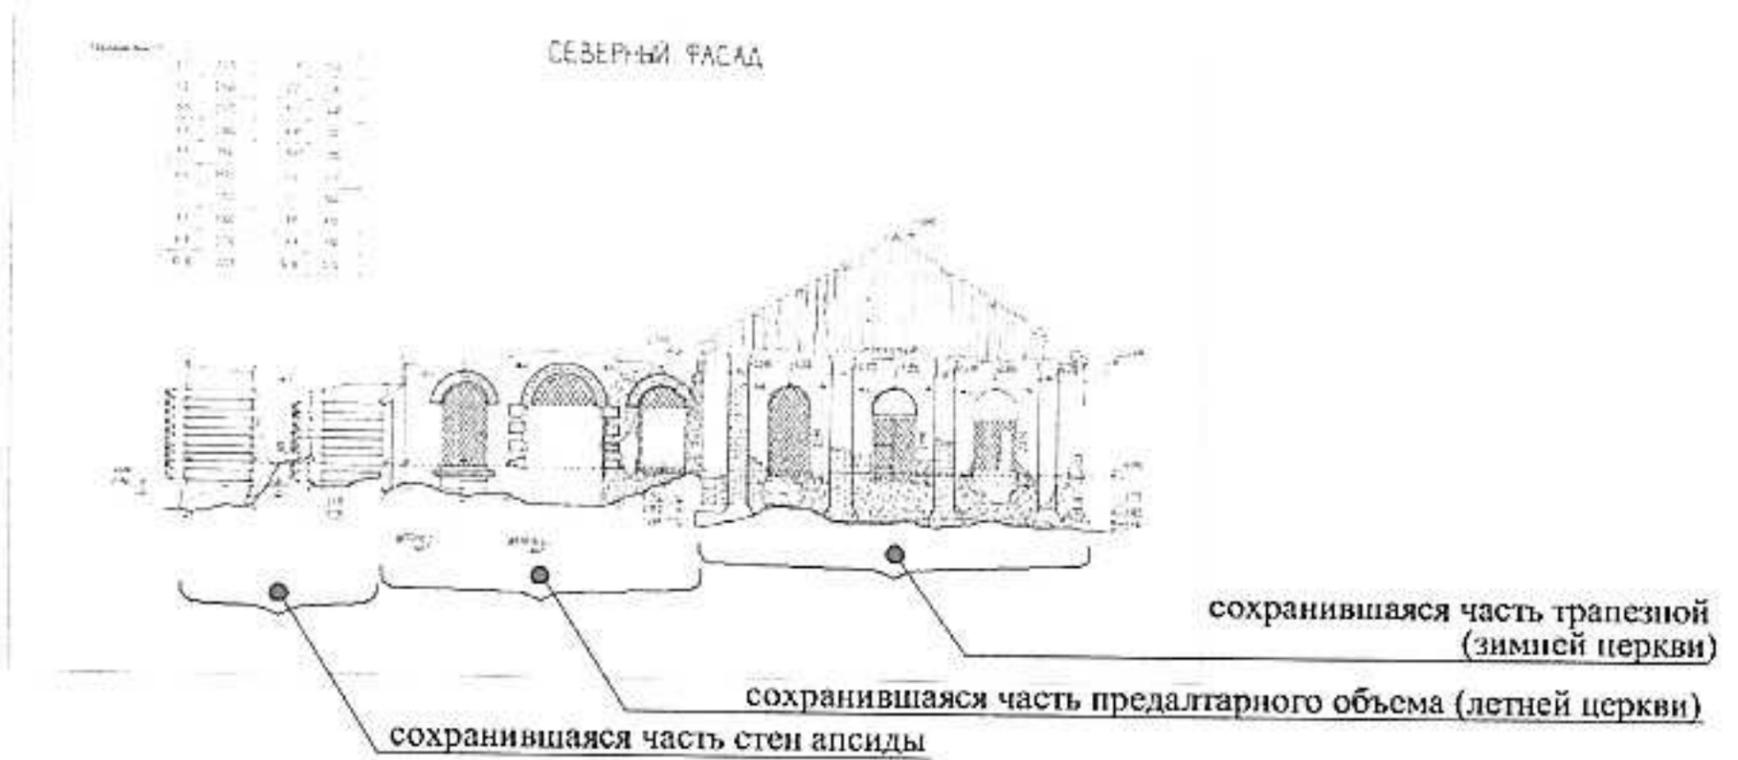

2) Южный фасад



3. Сохранившиеся элементы архитектурно-художественного оформления объема трапезной.

1) Южный фасад

следы кладки
карнизной части

арочные
оконные проемы
с сохранившимися
решетками

пилястры



2) Северный фасад

следы профилей
карнизной части


арочные оконные проемы
с сохранившимися
решетками

пилястры



4. Сохранившиеся элементы архитектурно-художественного оформления предалтарного объема.


1) Южный фасад

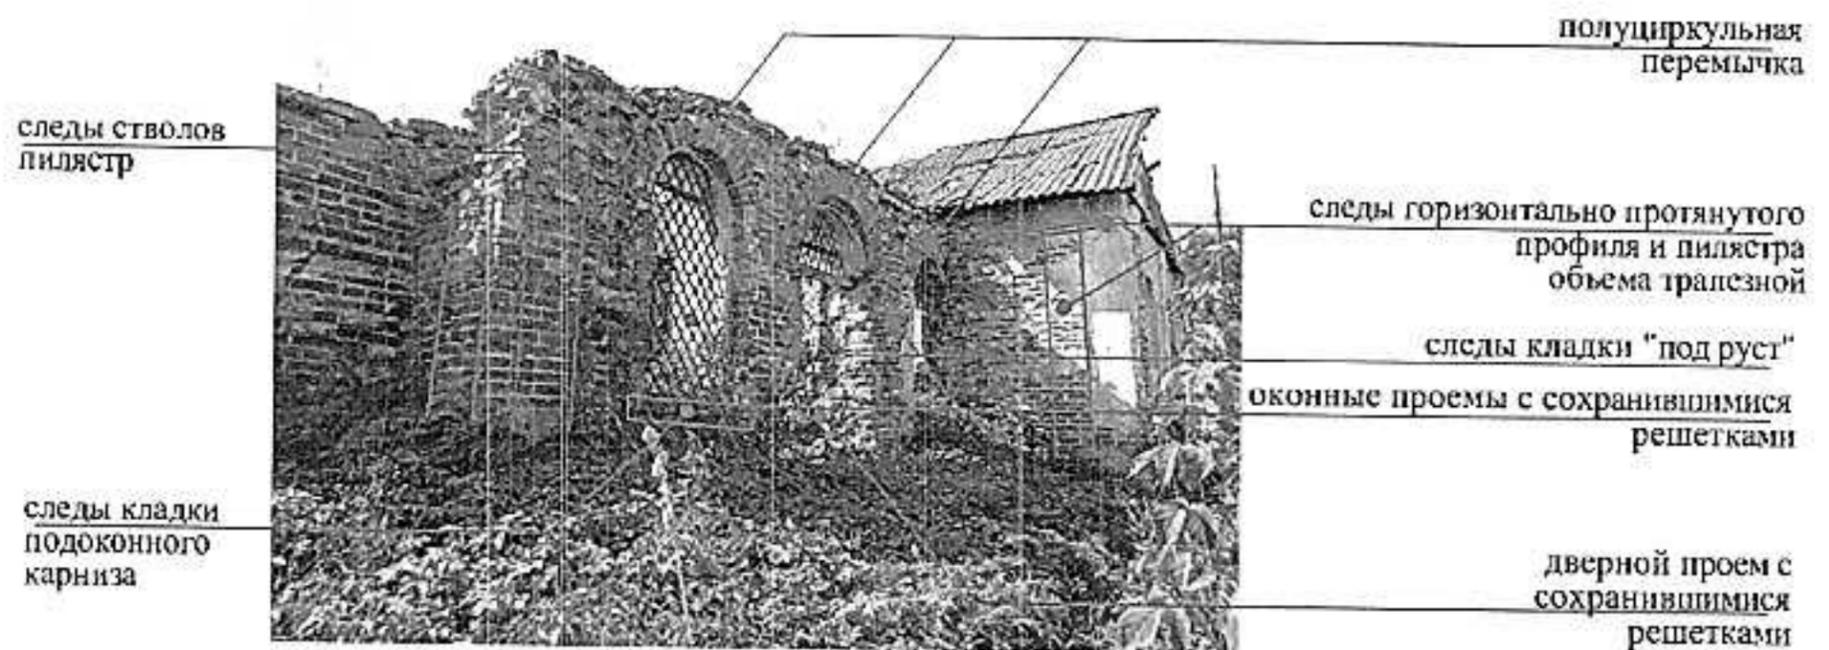


2) Северный фасад



5. Сохранившиеся элементы архитектурно-художественного оформления апсиды
1) Южный фасад

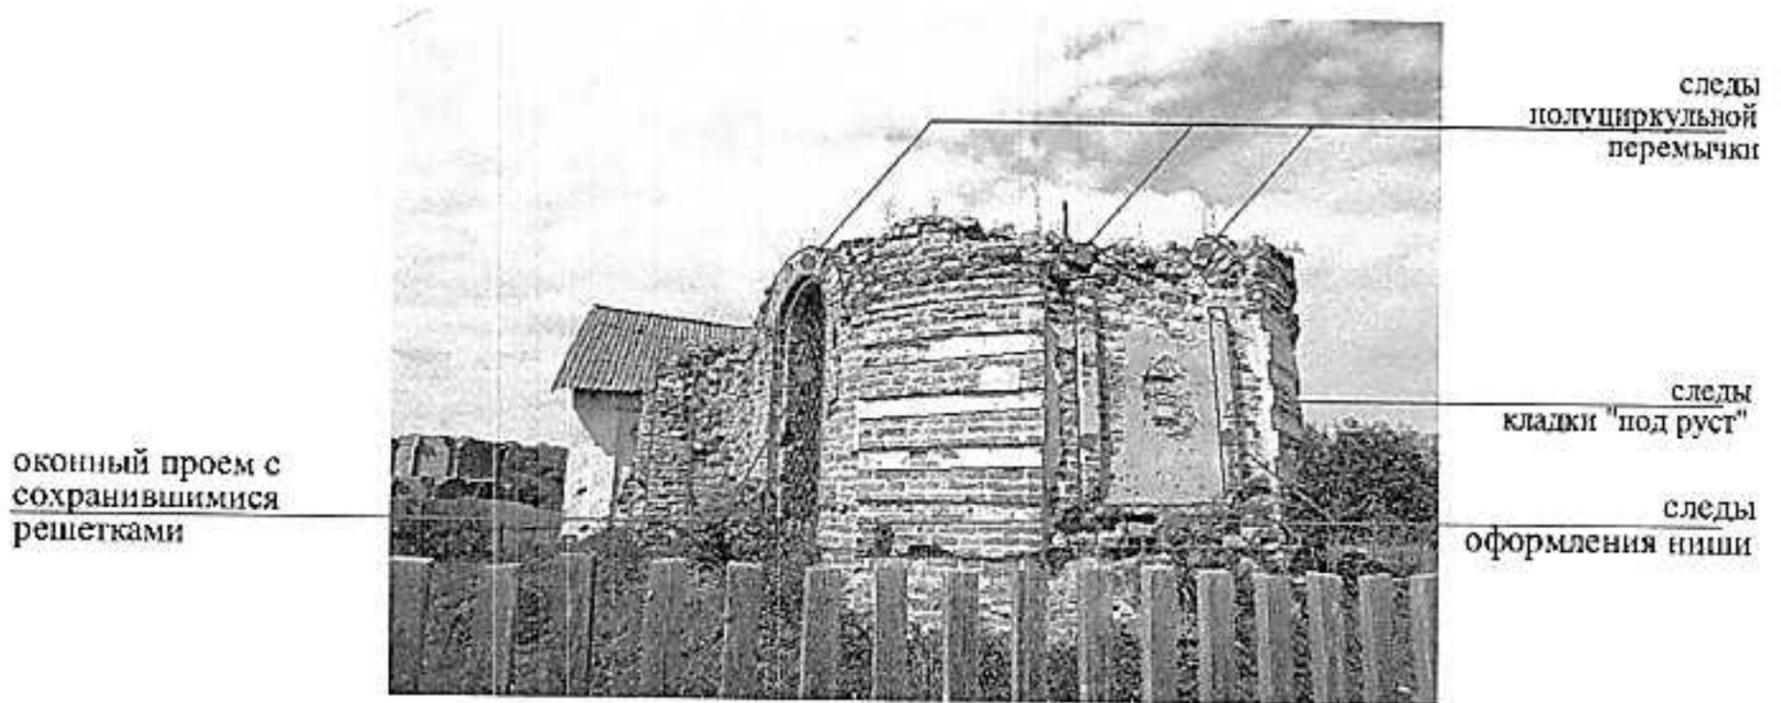

2) Северный фасад

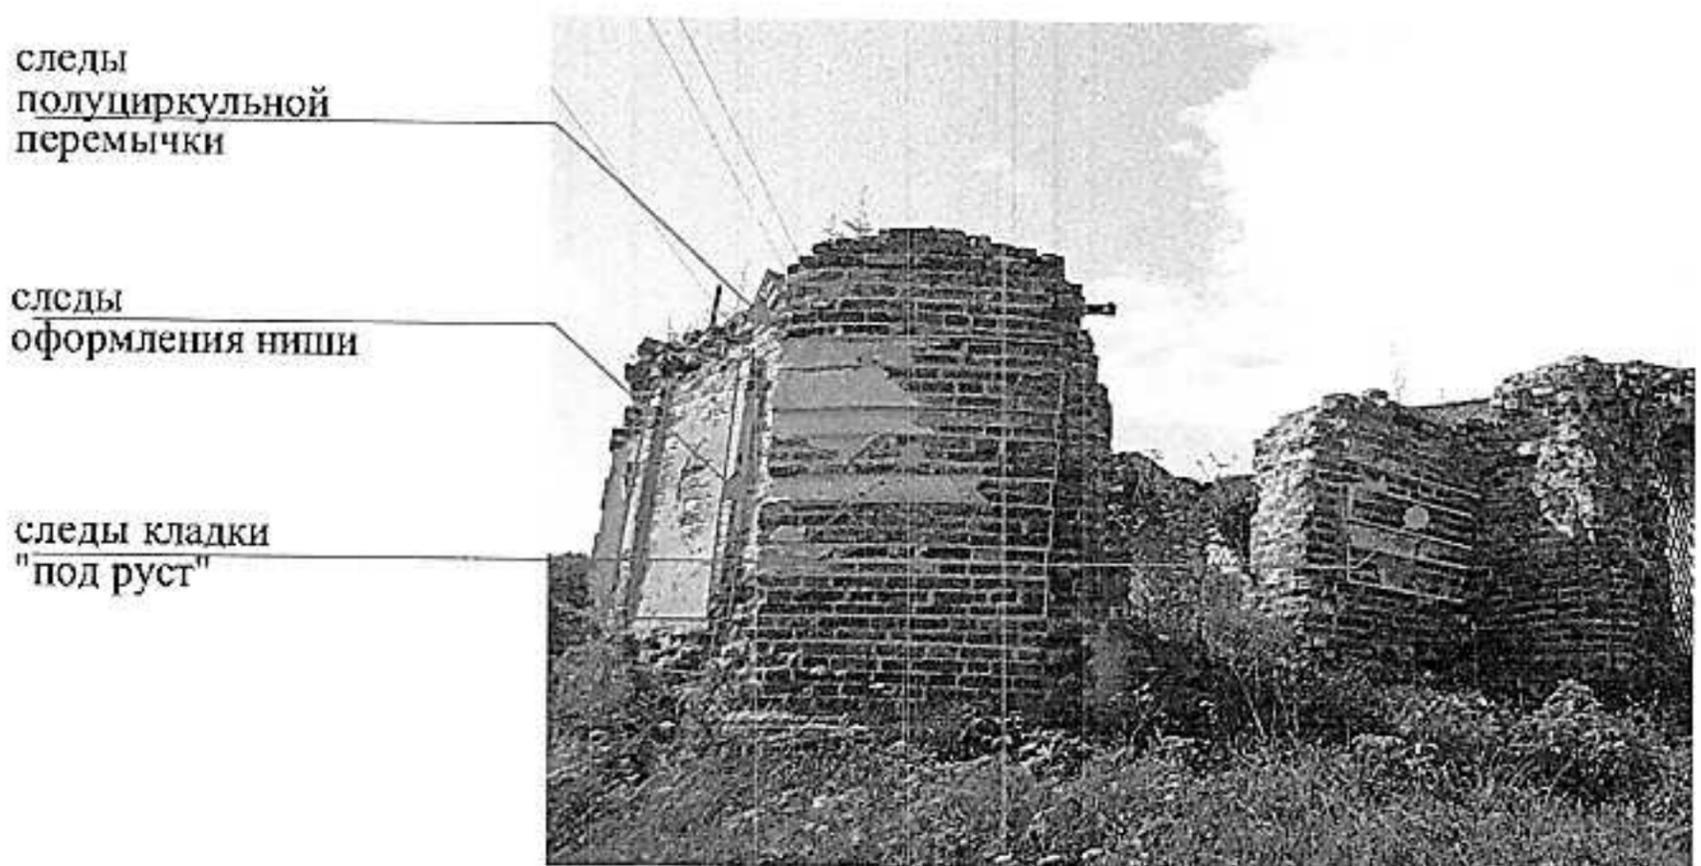

Приложение № 2
к особенностям (предмет охраны)
выявленного объекта культурного
наследия регионального значения -
памятника архитектуры «Церковь во
имя Архистратига Божия Михаила»,
расположенного по адресу:
Новосибирская область, Искитимский
район, с. Легостаево, являющееся
основанием для включения его в
единый государственный реестр
объектов культурного наследия
(памятников истории и культуры)
народов Российской Федерации и
подлежащие обязательному
сохранению

Габариты и конфигурация оконных и дверных проемов, их заполнение – кованые решетки,
материал (металл) и рисунок решеток (кубчатый рисунок) на 1804 г., с учетом
реконструкции 1911 г.;

(фотоматериалы к п. 2 пп. 4, пп. 5 предмета охраны)

1. Рисунок решетки



2. Проем предалтарного объема




арочный копусный проем
пред'алтарного объема
(с амбразурой,
способ перевязки
углов - "голубец")

Приложение № 2
к приказу управления по
государственной охране объектов
культурного наследия
Новосибирской области
от №

**Границы территории выявленного объекта культурного наследия
«Церковь во имя Архистратига Божия Михаила», расположенного по адресу:
Новосибирская область, Искитимский район, с. Легостаево
(далее – объект культурного наследия)**

1. Карта (схема) границ территории объекта культурного наследия:

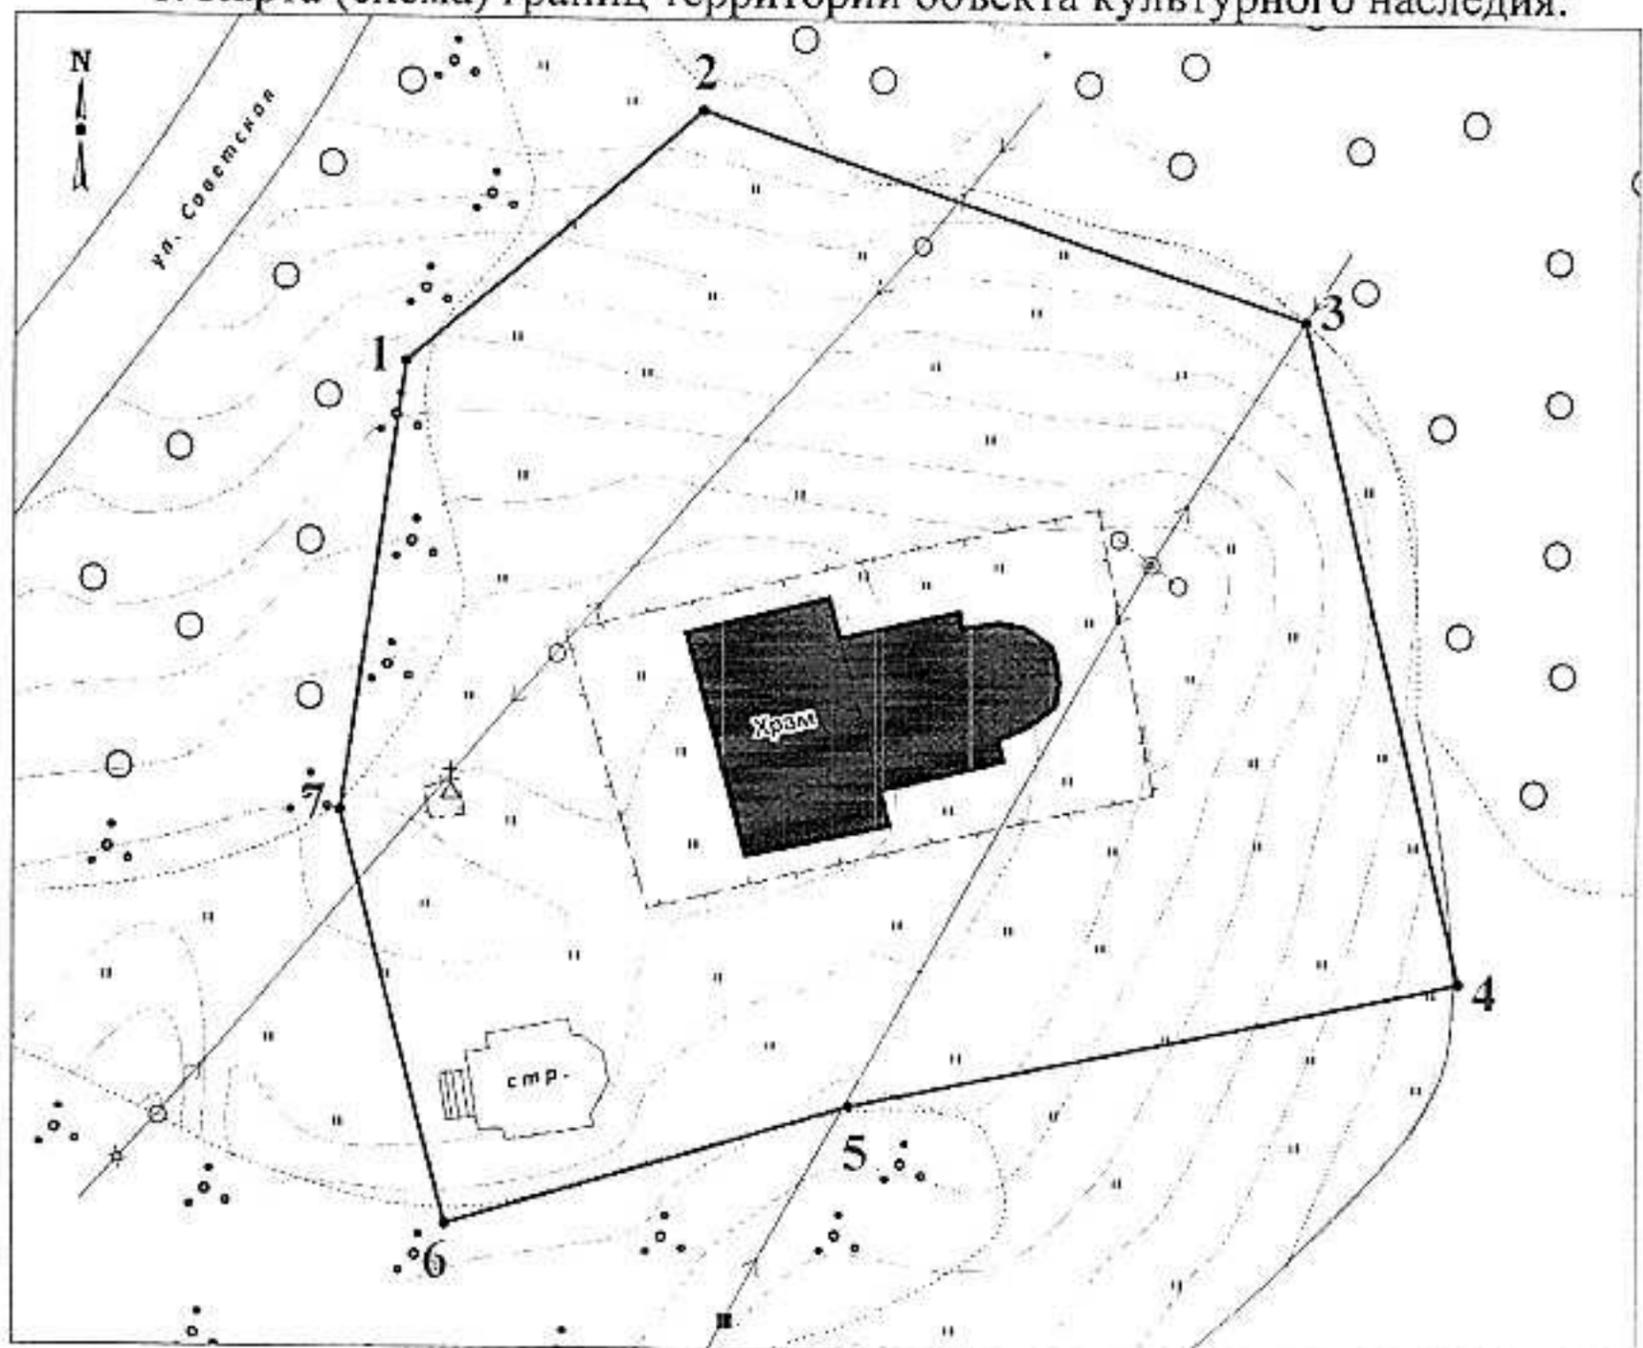

Масштаб 1:500

Применяемые обозначения:

-  - объект культурного наследия;
-  - граница территории объекта культурного наследия;
- 1 - характерная (поворотная) точка границы территории объекта культурного наследия.

2. Текстовое описание границ территории объекта культурного наследия:

Границы территории объекта культурного наследия проходят: точка 1 – точка 2 вдоль столбов линии электропередачи с юго-запада на северо-восток, на расстоянии 23,3 метра от объекта культурного наследия; точка 2 – точка 3 вдоль кленово-березового колка с северо-запада на юго-восток, на расстоянии 22,4 метра от объекта культурного наследия; точка 3 – точка 4 вдоль объекта культурного наследия с северо-запада на юго-восток, на расстоянии 19,3 метра от объекта культурного наследия; точка 4 – точка 5 – точка 6 вдоль объекта культурного наследия с северо-востока на юго-запад, на расстоянии 15,0 метра от объекта культурного наследия; точка 6 – точка 7 вдоль объекта культурного наследия с юго-востока на северо-запад, на расстоянии 23,1 метра от объекта культурного наследия; точка 7 – точка 1 вдоль кленового колка с юго-запада на северо-восток, на расстоянии 19,0 метра от объекта культурного наследия.

3. Перечень координат характерных (поворотных) точек границ территории объекта культурного наследия:

| Обозначение (номер) характерной (поворотной) точки | Координаты характерных (поворотных) точек в местной системе координат Новосибирской области (МСК НСО) | |
|--|---|------------|
| | X | Y |
| 1 | 2 | 3 |
| 1 | 443921,20 | 4255202,25 |
| 2 | 443936,40 | 4255219,90 |
| 3 | 443926,45 | 4255256,10 |
| 4 | 443889,80 | 4255265,50 |
| 5 | 443880,80 | 4255228,95 |
| 6 | 443872,75 | 4255204,80 |
| 7 | 443895,75 | 4255198,45 |

Приложение № 3
к приказу управления по
государственной охране объектов
культурного наследия
Новосибирской области
от №

**Требования к осуществлению деятельности в границах
территории выявленного объекта культурного наследия
«Церковь во имя Архистратига Божия Михаила», расположенного по адресу:
Новосибирская область, Искитимский район, с. Легостаево**

Требования к осуществлению деятельности в границах территории выявленного объекта культурного наследия - «Церковь во имя Архистратига Божия Михаила», расположенного по адресу: Новосибирская область, Искитимский район, с. Легостаево (далее – объект культурного наследия), в пределах координат характерных (поворотных) точек границ территории объекта культурного наследия 1 – 2 – 3 – 4 – 5 – 6 – 7 – 1:

1. Запрещается:

1) строительство объектов капитального строительства и увеличение объемно-пространственных характеристик существующих на территории объекта культурного наследия объектов капитального строительства, проведение земляных, строительных, мелиоративных и иных работ, за исключением работ по сохранению объекта культурного наследия или его отдельных элементов, сохранению историко-градостроительной или природной среды объекта культурного наследия;

2) проведение работ при содержании и использовании объекта культурного наследия, ухудшающих физическое состояние объекта культурного наследия и (или) изменяющих особенности объекта культурного наследия, послужившие основанием для включения его в единый государственный реестр объектов культурного наследия (памятников истории и культуры) народов Российской Федерации и подлежащие обязательному сохранению (далее – предмет охраны);

3) применение технических средств, создающих динамическое, ударное или ударно-вибрационное воздействие на конструкции объекта культурного наследия;

4) устройство сетей инженерно-технического обеспечения в надземном исполнении;

5) распространение наружной рекламы на объекте культурного наследия, а также на его территории, за исключением наружной рекламы, содержащей исключительно информацию о проведении на объекте культурного наследия, его территории театрально-зрелищных, культурно-просветительных и зрелищно-развлекательных мероприятий или исключительно информацию об указанных мероприятиях с одновременным упоминанием об определенном лице как о спонсоре конкретного мероприятия при условии, если такому упоминанию отведено не более чем десять процентов рекламной площади (пространства);

6) размещение нестационарных и мобильных объектов, за исключением объектов, необходимых для сохранения и содержания объекта культурного наследия;

7) размещение инженерно-технического оборудования (кондиционеров, антенн, в том числе спутниковых, и т.п.);

8) размещение автостоянок и парковок, за исключением плоскостных открытых парковочных мест, предназначенных для стоянки служебных и специальных транспортных средств собственника или иного законного владельца объекта культурного наследия, парковочных мест для инвалидов;

9) ухудшение состояния территории объекта культурного наследия.

2. Размещение вывесок размером не более 1,0 квадратных метра, а также наружной рекламы, содержащей исключительно информацию о проведении на объекте культурного наследия, его территории театрально-зрелищных, культурно-просветительных и зрелищно-развлекательных мероприятий или исключительно информацию об указанных мероприятиях с одновременным упоминанием об определенном лице как о спонсоре конкретного мероприятия при условии, если такому упоминанию отведено не более чем десять процентов рекламной площади (пространства), осуществляется на основании проектной документации по приспособлению объекта культурного наследия для современного использования, согласованной органом охраны объектов культурного наследия.

3. Реконструкция, модернизация и ремонт объектов инженерно-транспортных коммуникаций, наружных сетей инженерно-технического обеспечения, демонтаж дисгармоничных строений осуществляются при наличии в проектной документации разделов об обеспечении сохранности указанного объекта культурного наследия или проекта обеспечения сохранности указанного объекта культурного наследия, включающих оценку воздействия проводимых работ на указанный объект культурного наследия, согласованных с органом охраны объектов культурного наследия.

4. Благоустройство и озеленение территории, осуществляется с учетом сохранения предмета охраны объекта культурного наследия, а также сохранения и восстановления градостроительных характеристик его историко-градостроительной и природной среды, в том числе:

с устройством покрытия пешеходных дорожек и тротуаров (твердые покрытия – монолитные или сборные, выполняемые из асфальтобетона, цементобетона, природного камня и аналогичных материалов);

с устройством функционального освещения и ограждения территории в стилистике объекта культурного наследия;

с устройством архитектурного освещения, направленного на создание выразительной визуальной среды объекта культурного наследия;

с размещением малых архитектурных форм (элементы монументально-декоративного оформления, устройства для оформления мобильного и вертикального озеленения, городская мебель, осветительное оборудование), выполненных в стилистике объекта культурного наследия или нейтральных по отношению к нему.